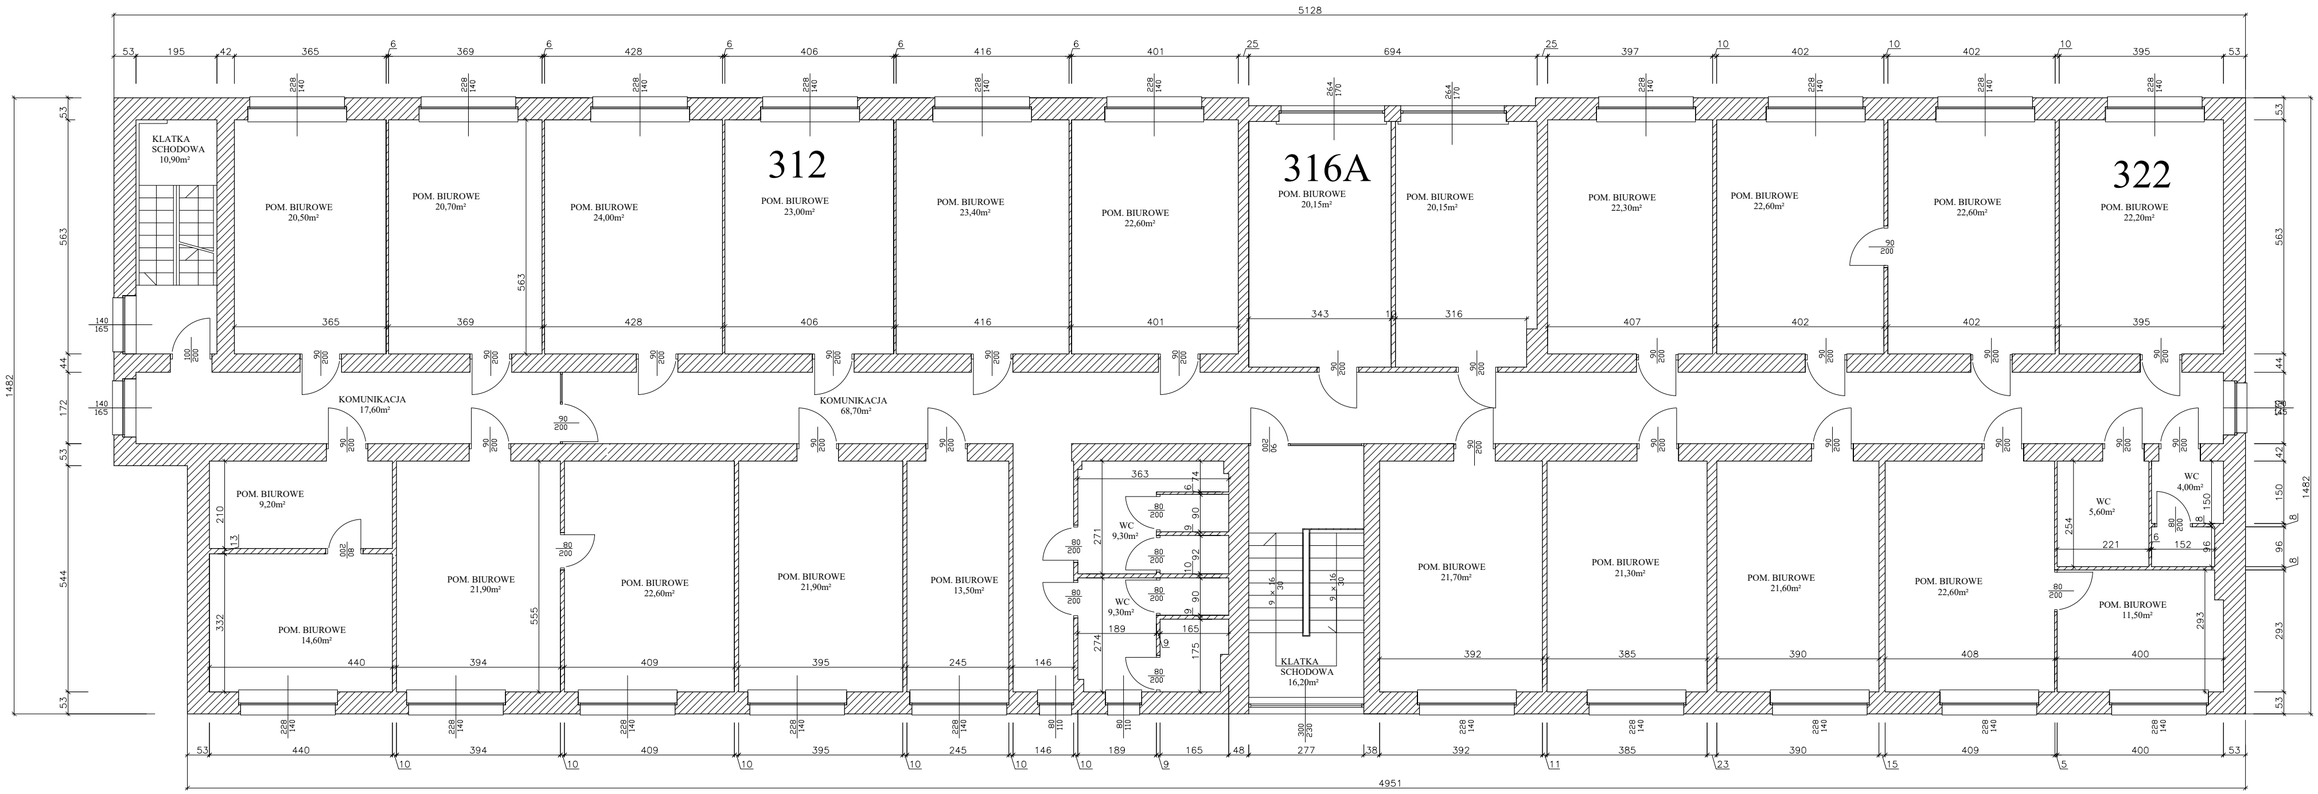

FORMA STUDIO PRACOWNIA ARCHITEKTURY

obiekt:
DELEGATURA KRAJOWEJ INFORMACJI SKARBOWEJ W BIELSKU BIAŁAEJ UL.TRAUGUTTA 2A
43-300 BIELSKO BIAŁA

treść rysunku:
INWENTARYZACJA STANU ISTNIEJĄCEGO -RZUT PIĘTRA III

rys. nr
5